


関西マシーナリ・平面図

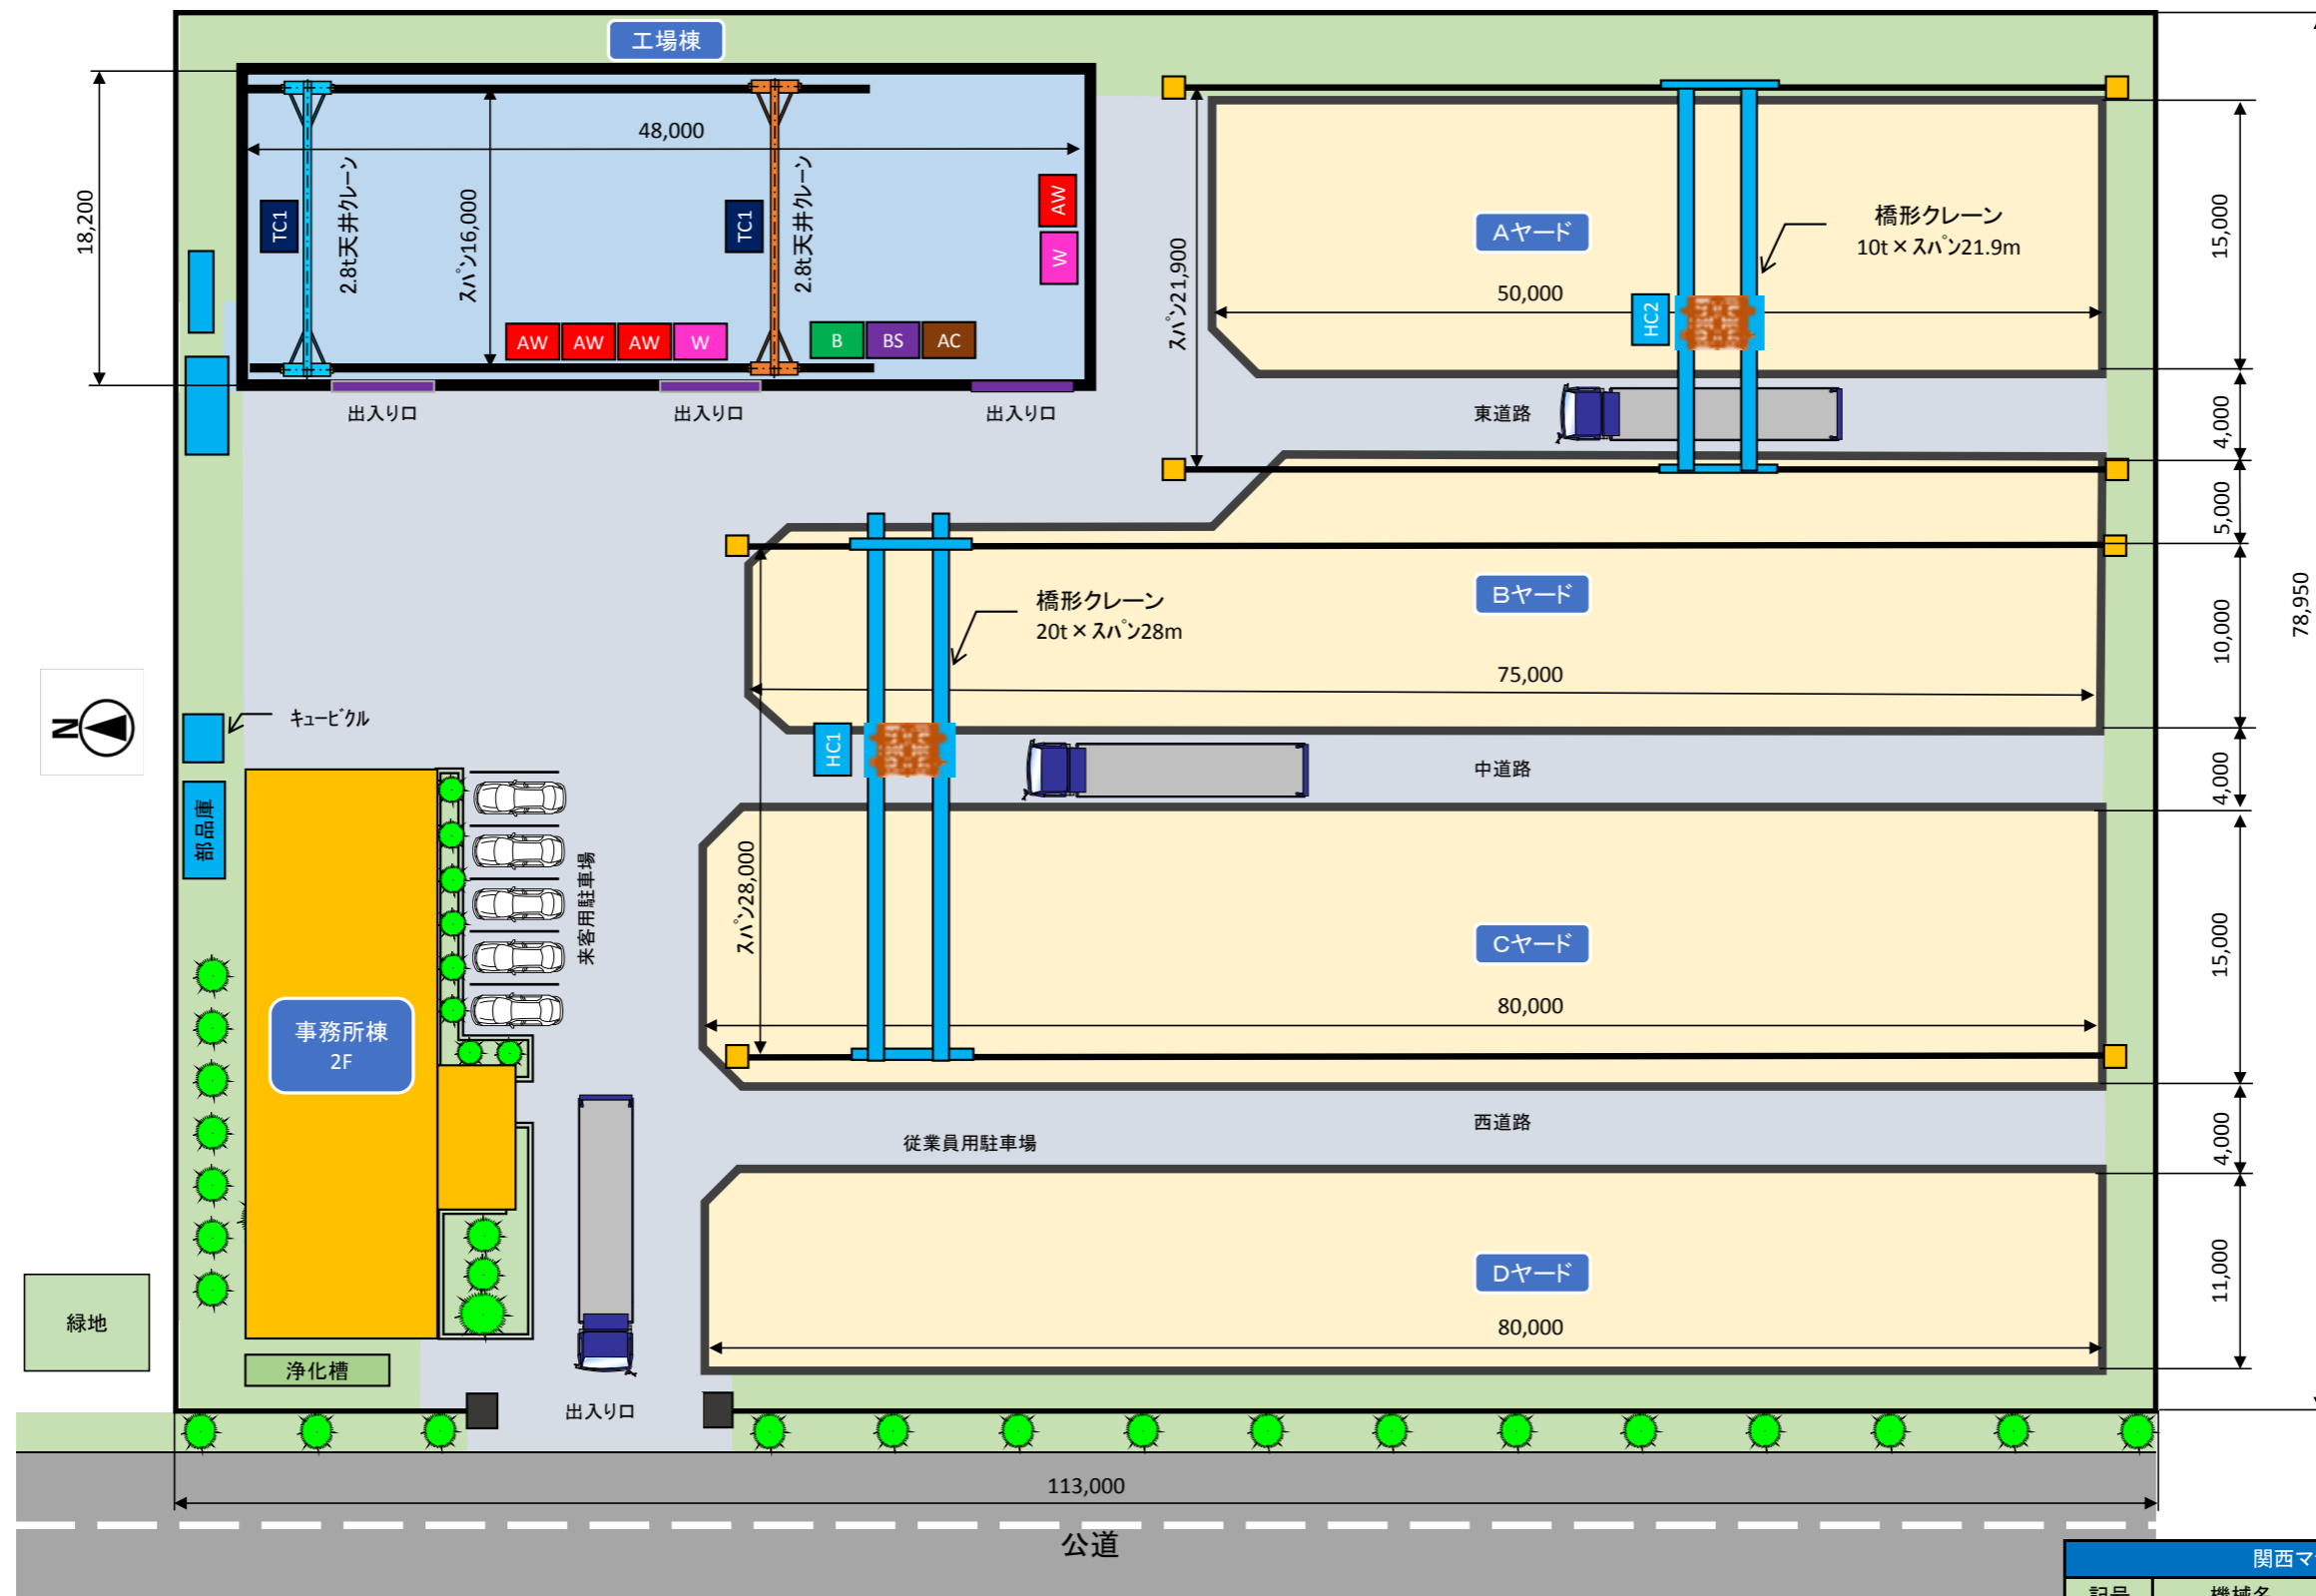

記号	機械名	メーカー	型式	台数
TC1	天井クレーン	クロダテック	2.8t × 16m	2基
AW	半自動溶接機	パナソニック	350A	3台
AW	半自動溶接機	パナソニック	500A	1台
W	アーク溶接機	ダイヘン	250A	1台
W	アーク溶接機	ダイヘン	300A	1台
B	ボール盤	HITACHI		1台
BS	ハンドソー	HITACHI		1台
AC	エアコンプレッサ	HITACHI		1台
HC1	橋形クレーン	クロダテック	20t × 28m	1基
HC2	橋形クレーン	クロダテック	10t × 21.9m	1基

敷地面積	8921 m ²				
事務所棟床面積	1F	2F	延べ床面積		
	364.5 m ²	346.7 m ²	711.2 m ²		
工場棟床面積	906 m ²				
ヤード有効面積	Aヤード	Bヤード	Cヤード	Dヤード	合計
	750 m ²	750 m ²	1200 m ²	880 m ²	3580 m ²

